
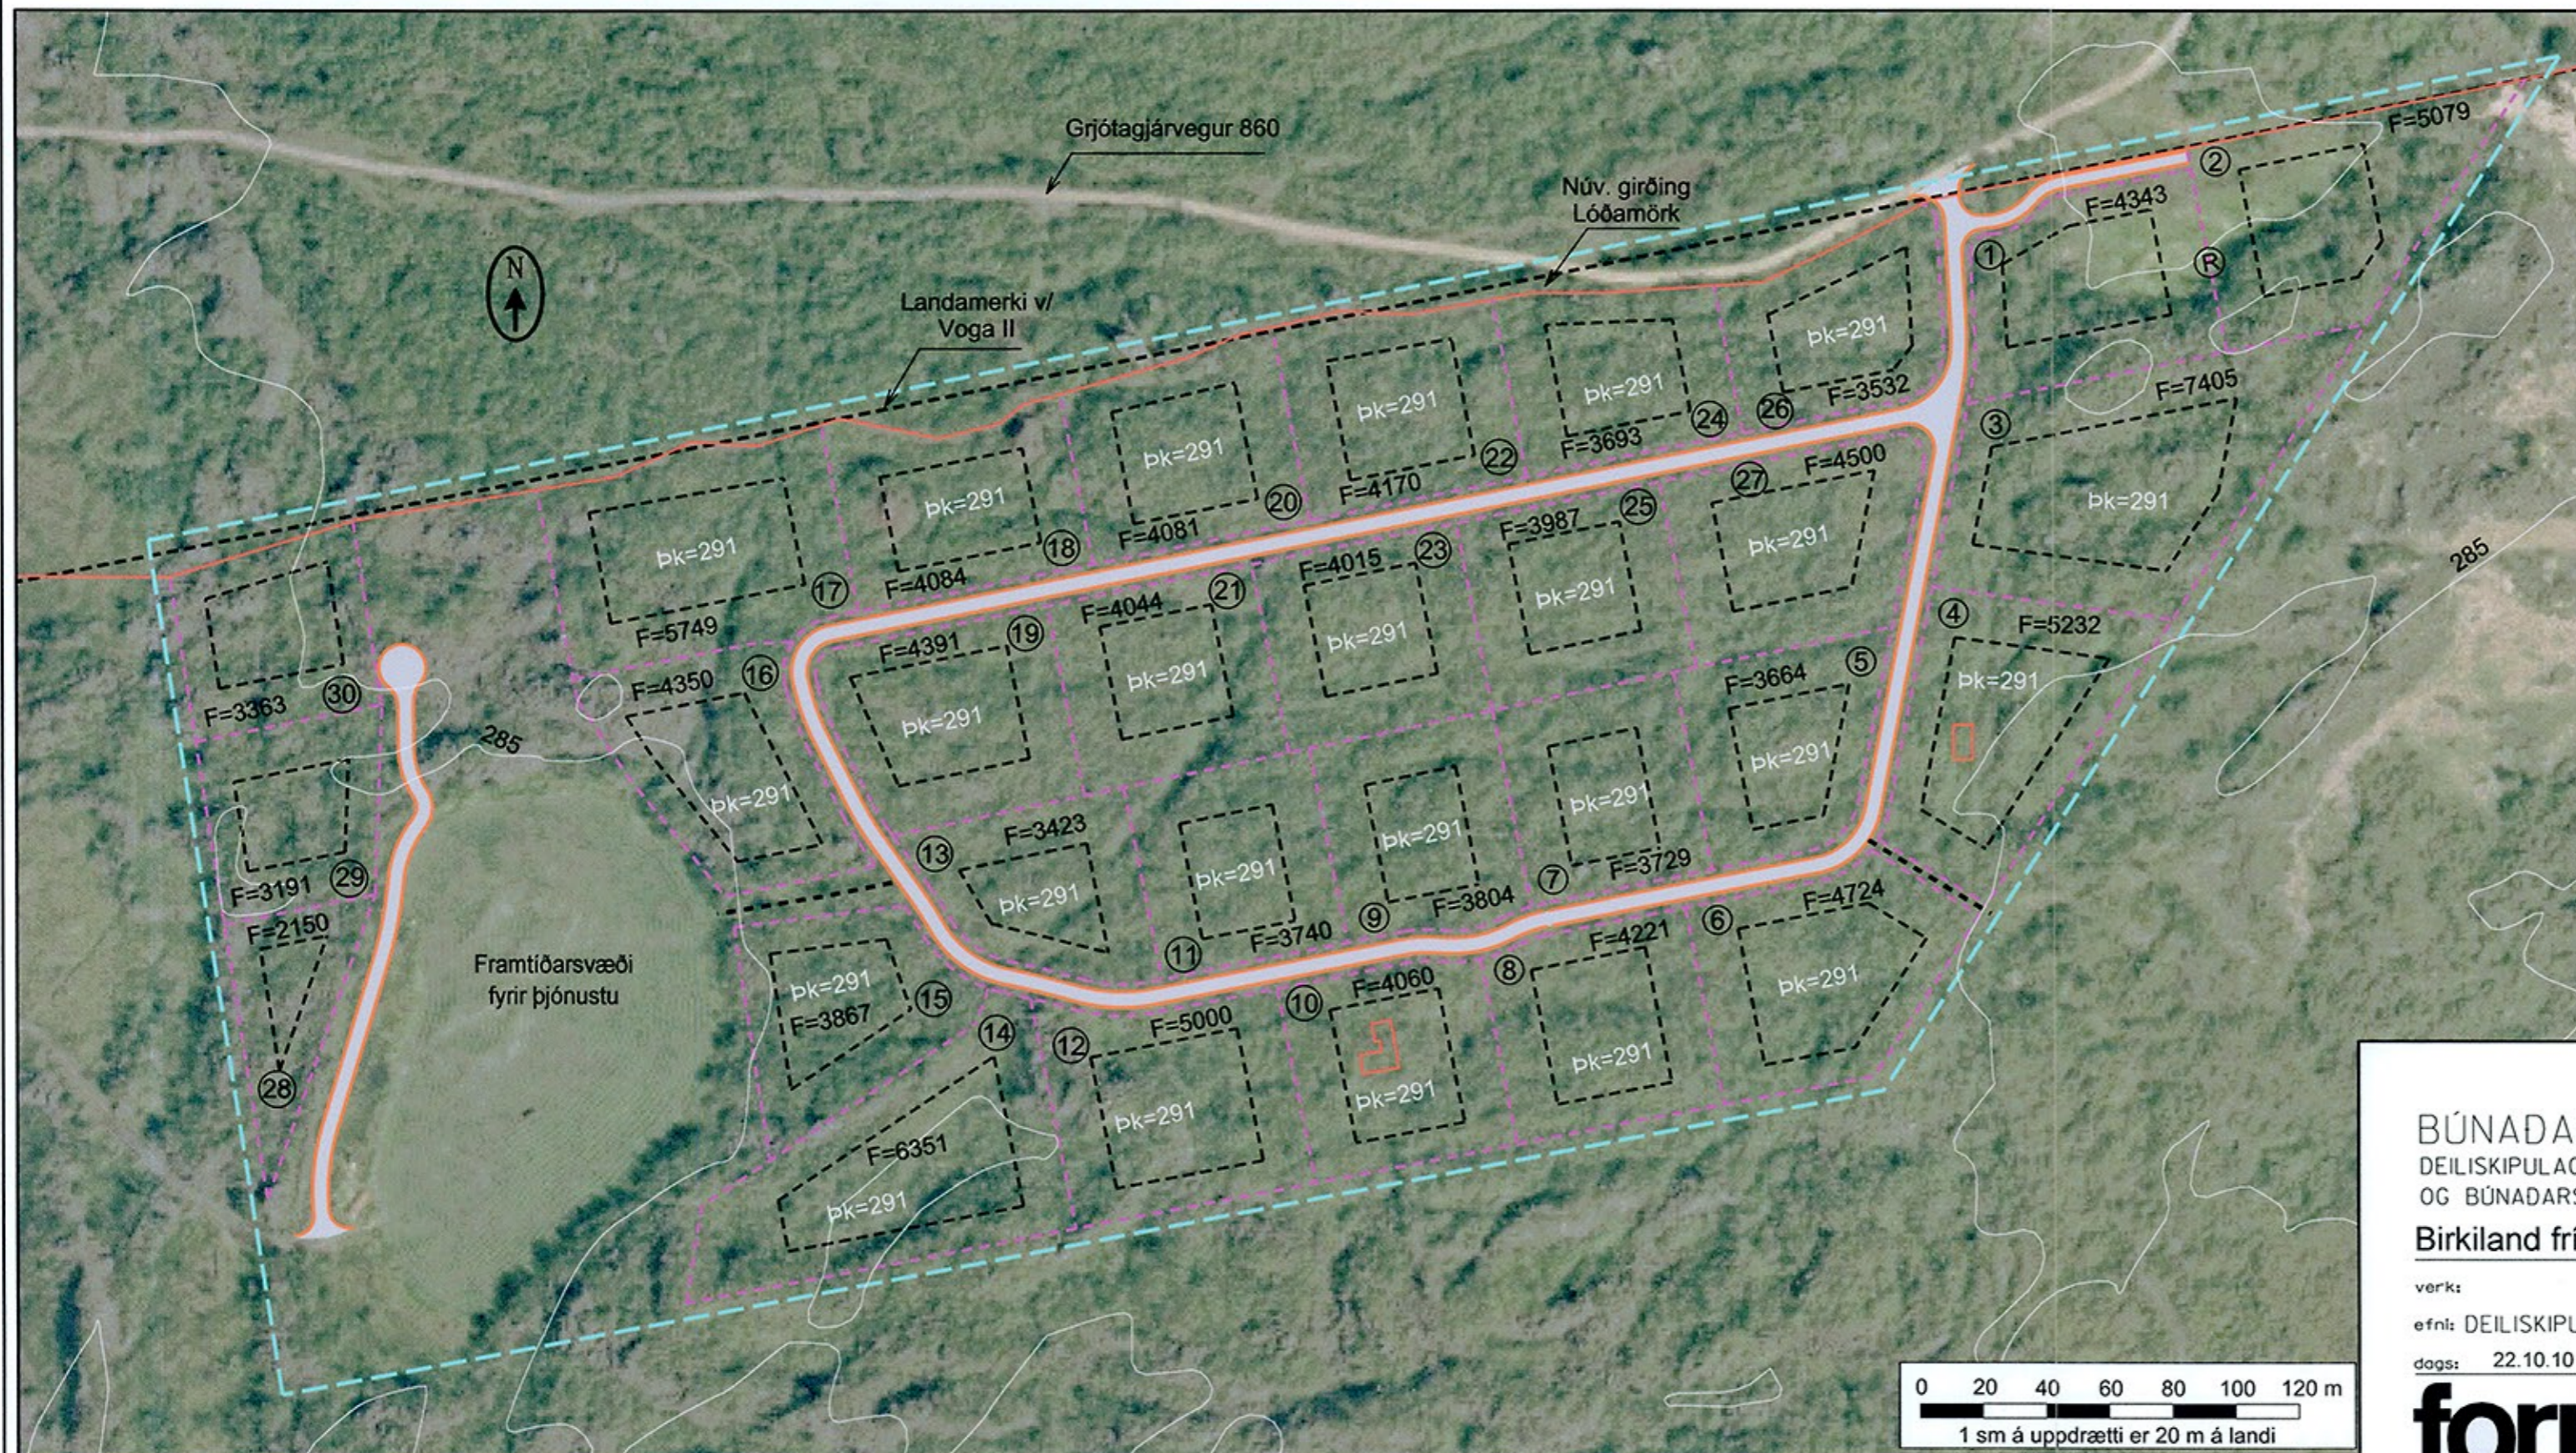
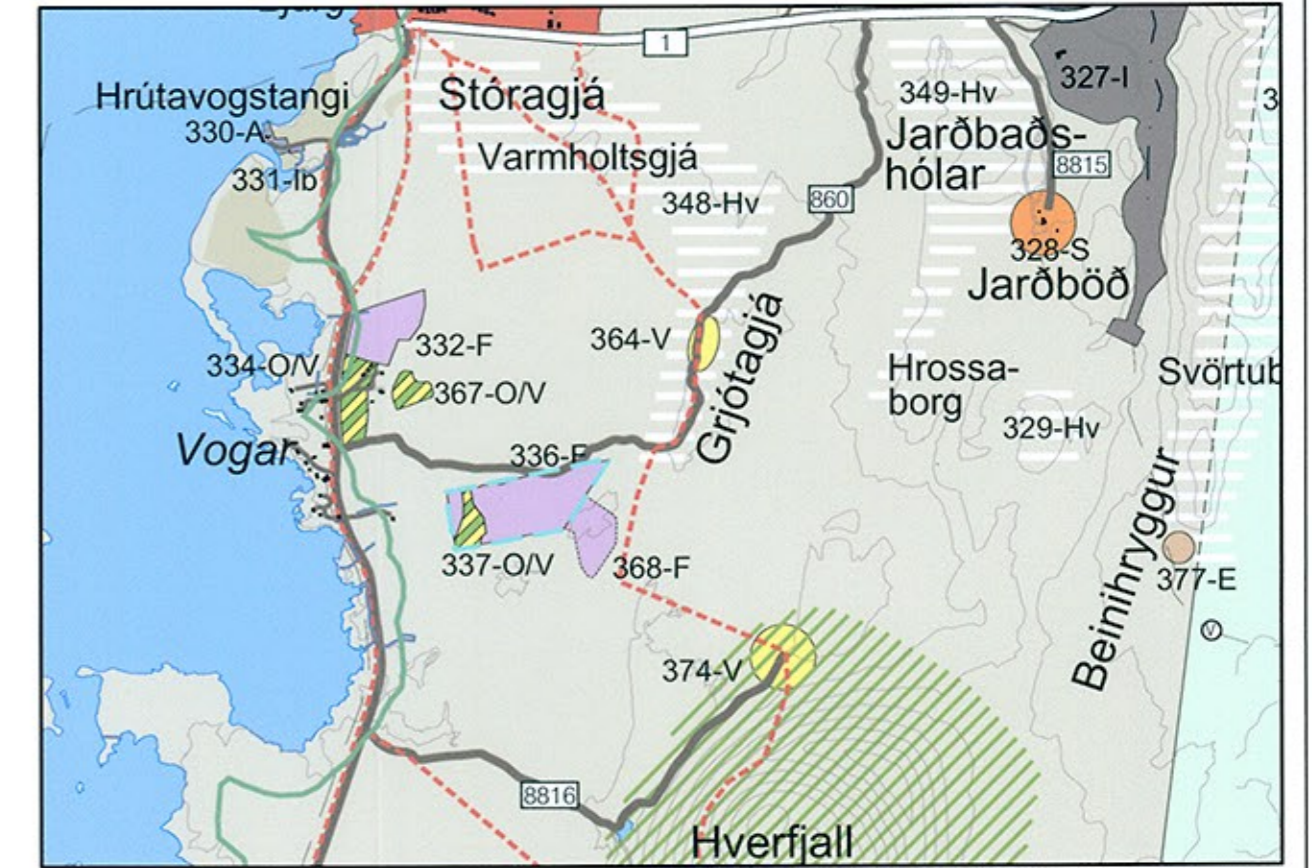


# Breytt deiliskipulag Birkilands frístundabyggðar Vogum III Skútustaðahreppi

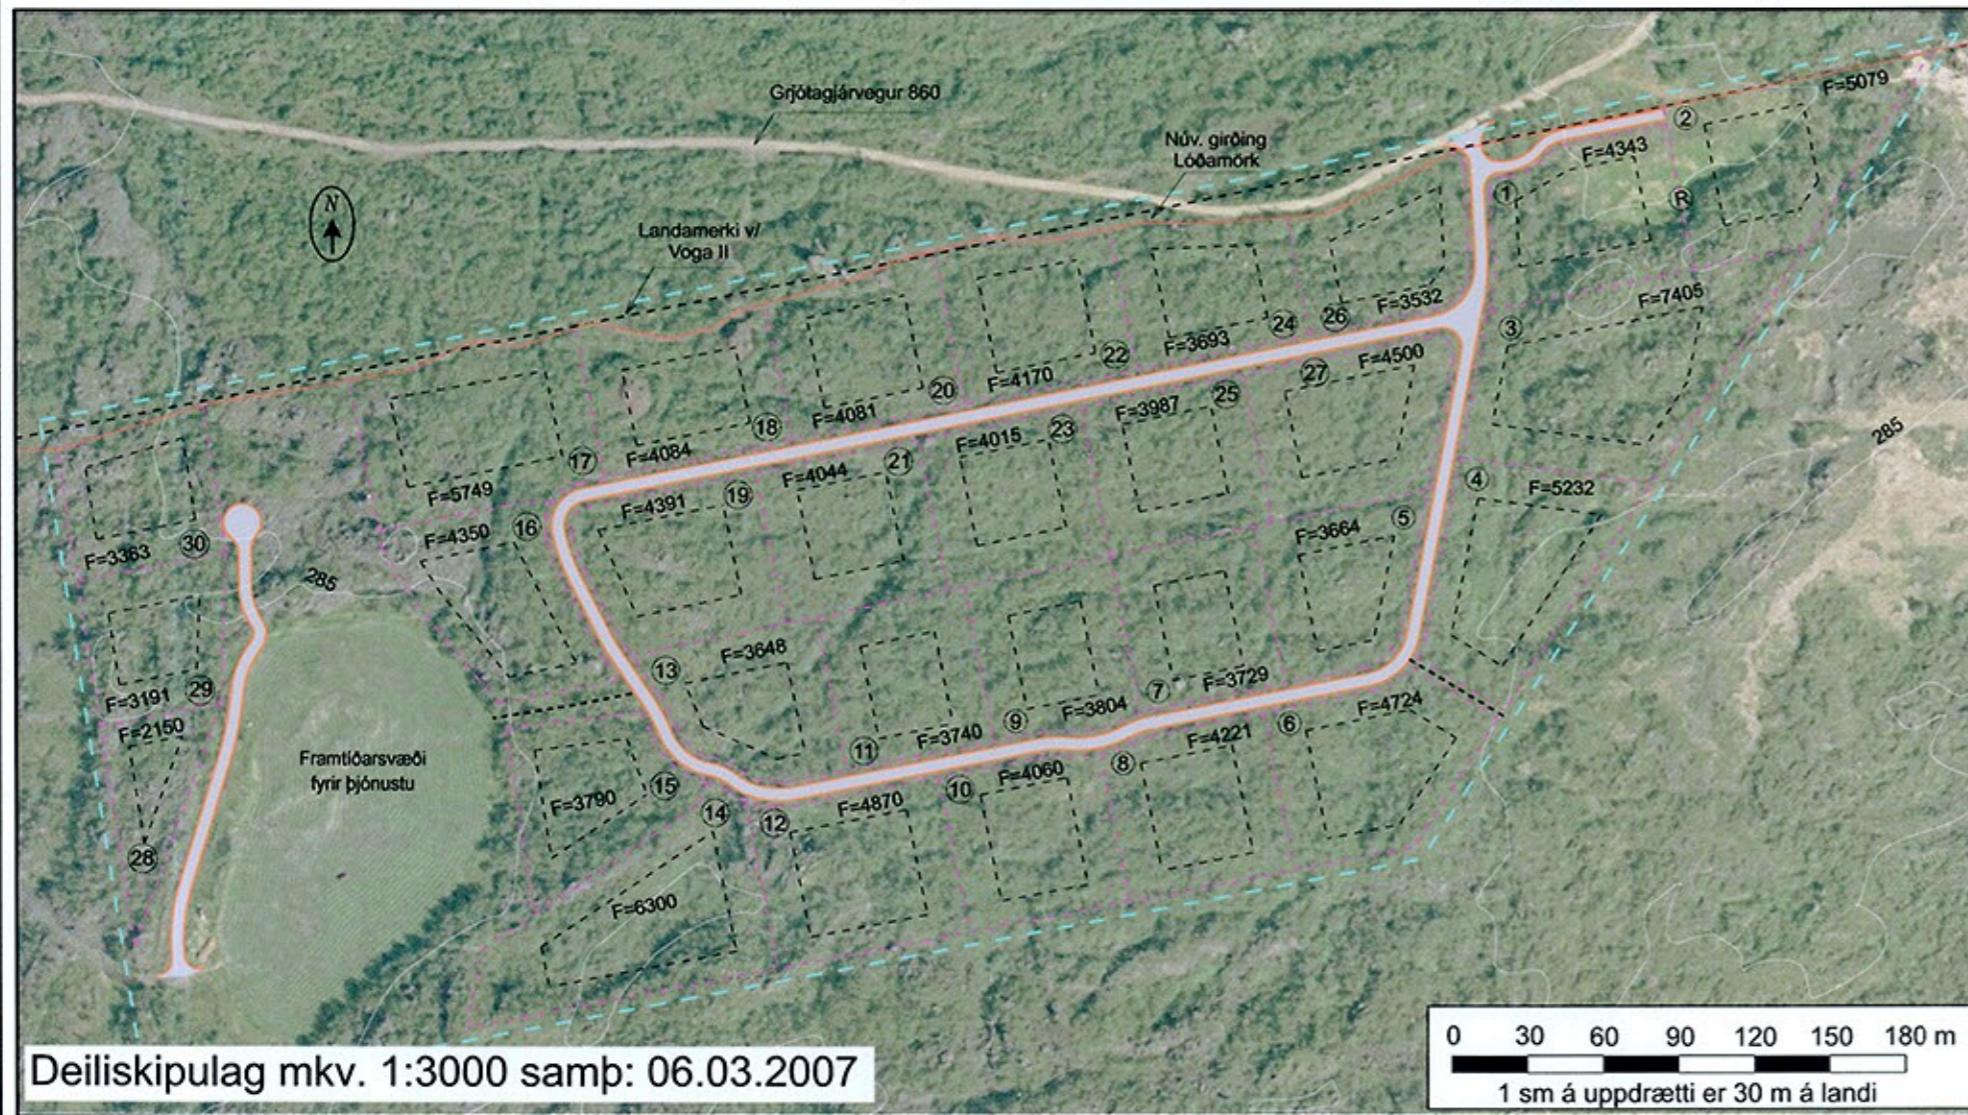

## Skýringar:

- Skipulagsmörk
- 20 m hæðarlínur
- 5 m hæðarlínur
- Byggingarreitir
- Lóðir fyrir frístundahús
- Núverandi byggingar
- Gönguleiðir
- Umferðarsvæði, ný
- Lóðir fyrir frístundahús
- Núverandi byggingar
- R Rotþró
- pk Kóti á þakhæð

Deiliskipulagsbreyting þessi hefur fengið meðferð skv. 1. mgr. 43. gr. skipulagslaga nr. 123/2010 var samþykkt í skipulagsnefnd þann 27.05.2013

skv. 3. mgr. 41 greinar skipulagslaga nr. 123/2010

Tillagan var auglýst frá 26.10.2012 með athugasemdafresti til 7.12.2012



Sveitarstjóri

Auglýsing um gildistöku deiliskipulags var birt í B-deild Stjórnartíðinda

þann 06.09.2013

809/2013

## BÚNAÐARSAMBAND EYJAFJARDAR

DEILISKIPULAGSVINNA UNNIN Í SAMVINNU ARKITEKTASTOFUNNAR FORM OG BÚNAÐARSAMBANDS EYJAFJARDAR

### Birkiland frístundabyggð Vogum III

Sjá meðf. greinarg. dags. okt. 2012

verks: telknóð ÁH og GHG kvardi: 1:2000 í A2  
 efnli: DEILISKIPULAG - DEILISKIPULAGSUPPDRATTUR uppdr. 2007: 1:3000 í A2  
 dags: 22.10.10 or: 11.10.12 bz: ct: blöð: 1

**form**

ARKITEKTAR HÖNNUÐIR

ARNI ARNASON husgagna- og Innviðarkitekt FHL  
 AGUST HAFSTEINSSON arkitekt FAL

KAUPANGI V/ MYRARVEG 600 AKUREYRI SÍMI 462-6099 NETFANG: form@form.is